



STAN ISTNIEJĄCY:

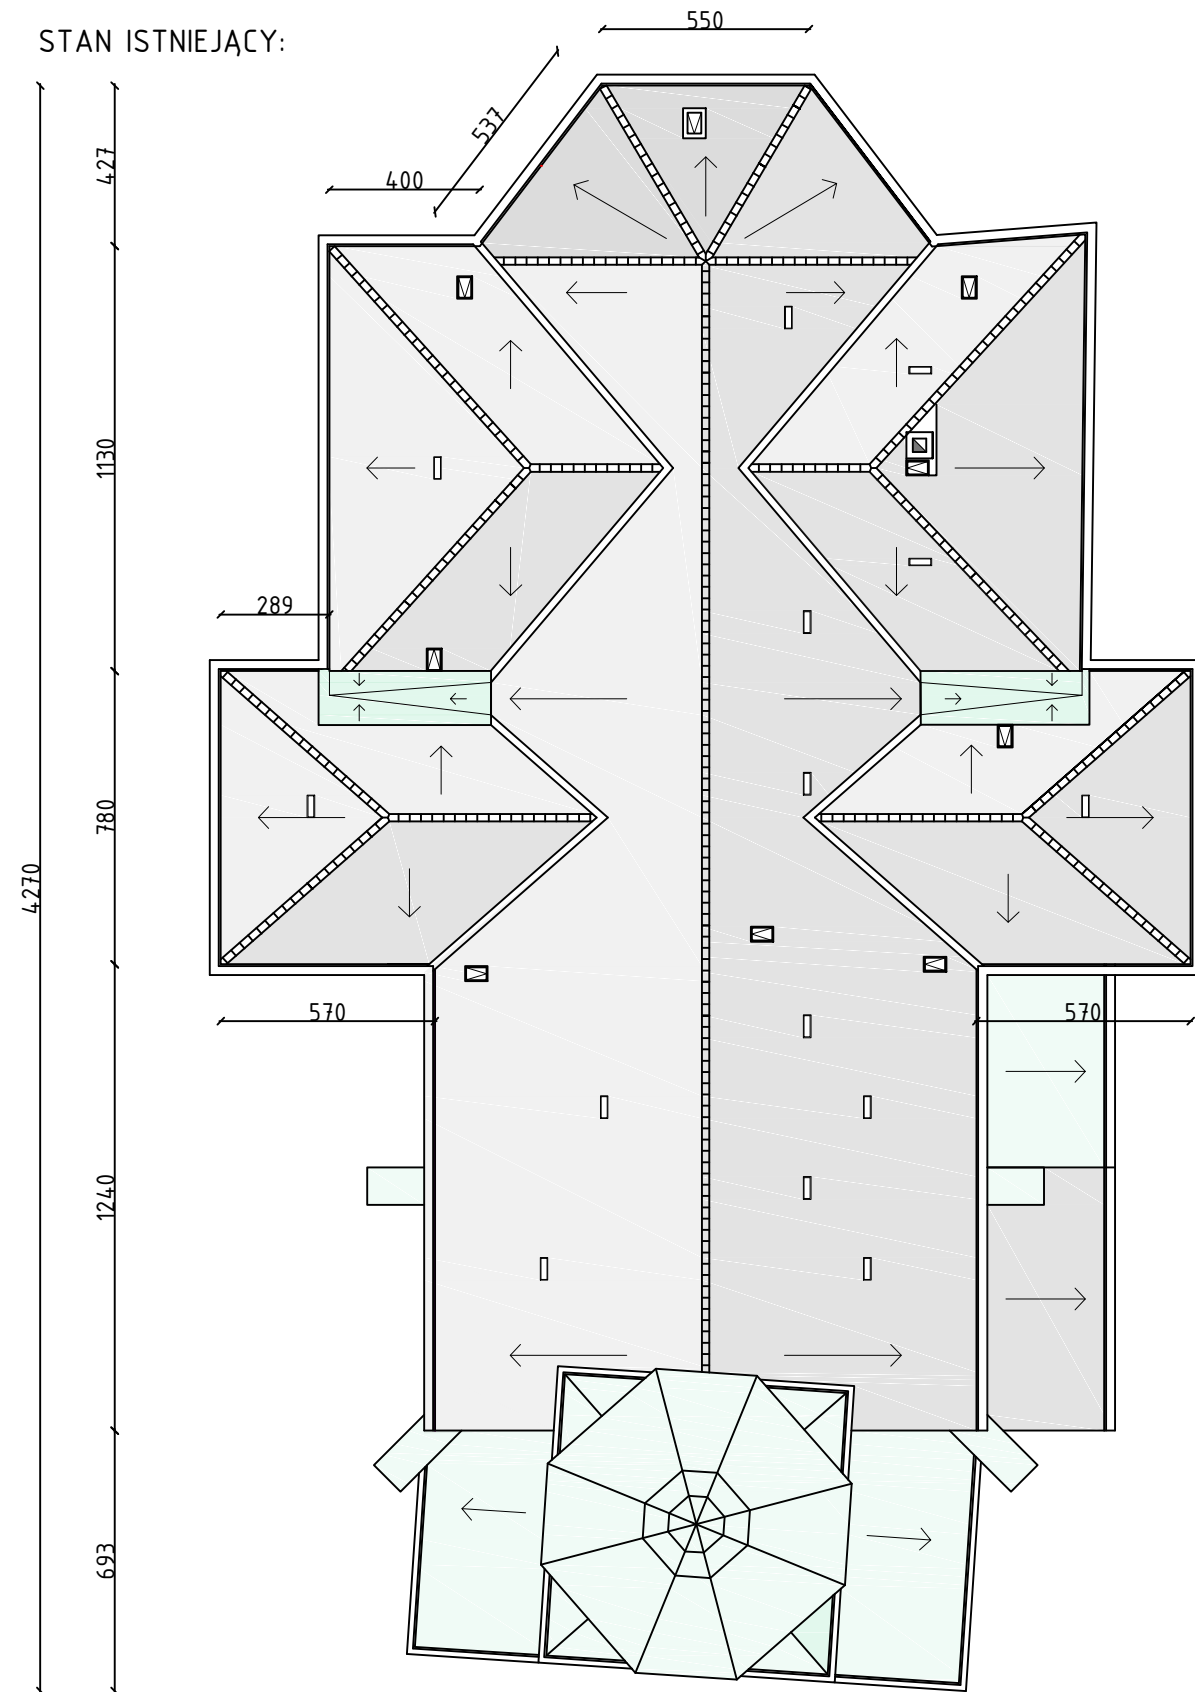





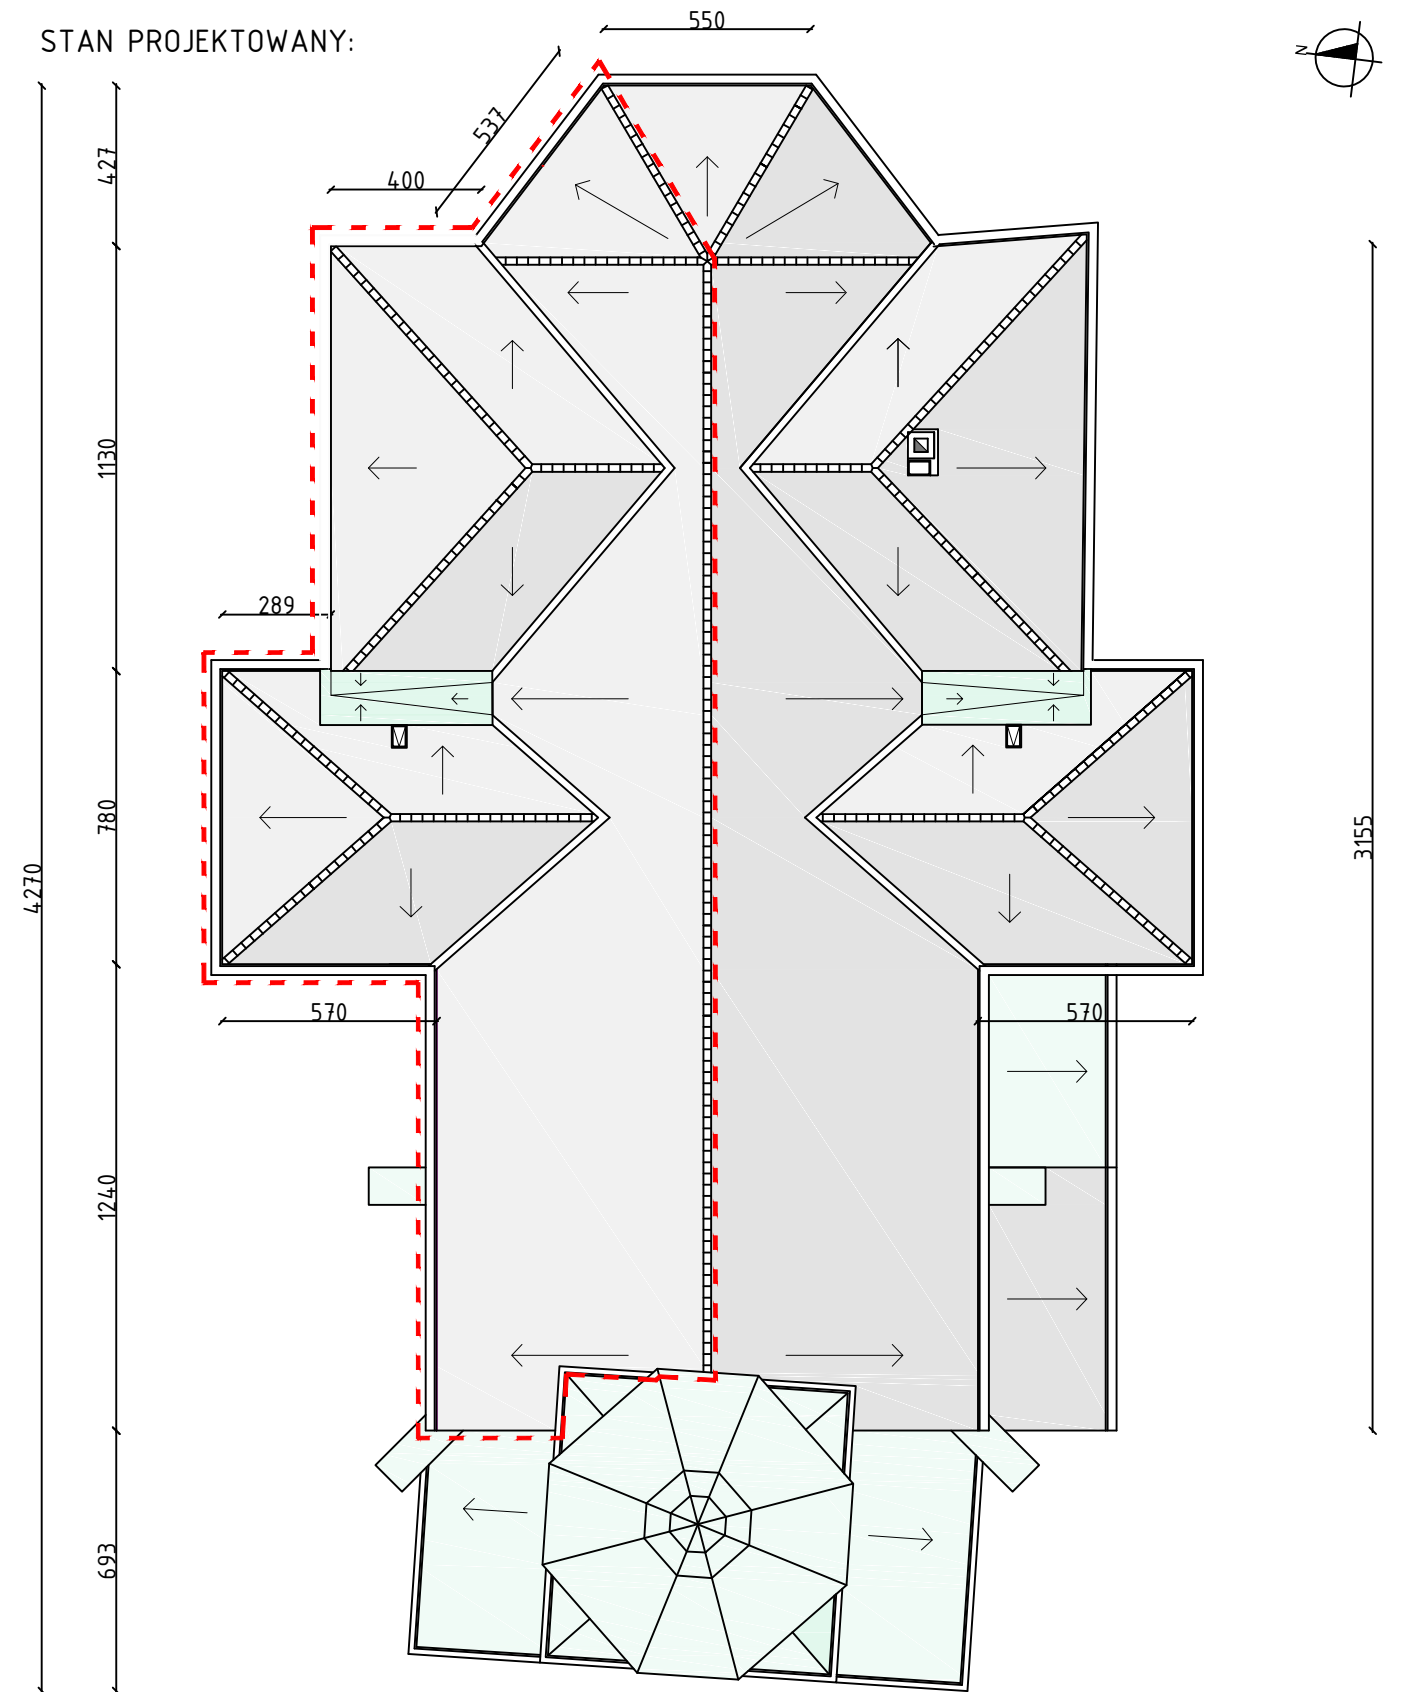


STAN PROJEKTOWANY:



Uwagi:

Zakres opracowania dotyczy potaci z dachówki ceramicznej wraz z obróbkami blacharskimi.
 Przed przystąpieniem do wykonania prac budowlanych, wykonawca oraz osoby nadzorujące powinny zapoznać się z całym opracowaniem programu prac wymiany pokrycia dachowego.
 Wszelkie zmiany i odstępstwa od niniejszego programu należy uzgodnić z autorem oraz z komisją konserwatorską.
 Wszystkie roboty budowlane należy wykonywać przy użyciu materiałów dopuszczonych w Polskiej Normie i posiadających aktualne badania oraz atesty, pod nadzorem osoby z uprawnieniami.
 Szczegółowe rozwiązania detali wykonywać zgodnie ze sztuką budowlaną po akceptacji osób nadzorujących prace budowlane.
 Podane wymiary mają charakter przybliżony, obliczono na podstawie skanu 3d budynku AUTODESK viewer.

LEGENDA:

-  świetlik dachówkowy, szklany
-  wyłaz dachowy
-  komin spalinowy
-  spadek dachu
-  potacie z dachówki ceramicznej
-  potacie z blachy miedzianej
-  zakres objęty zadaniem